




CUBIERTA 4  
DECK 4

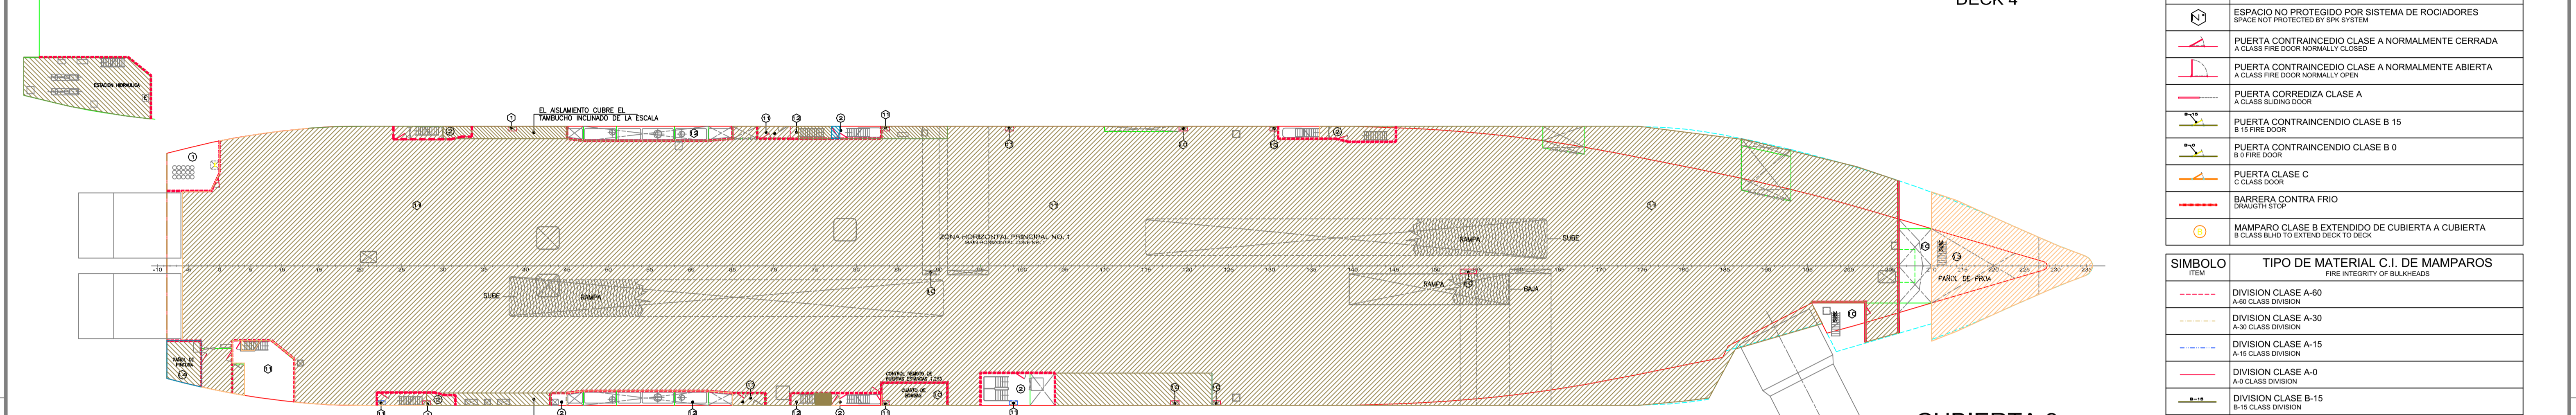

CUBIERTA 3  
DECK 3

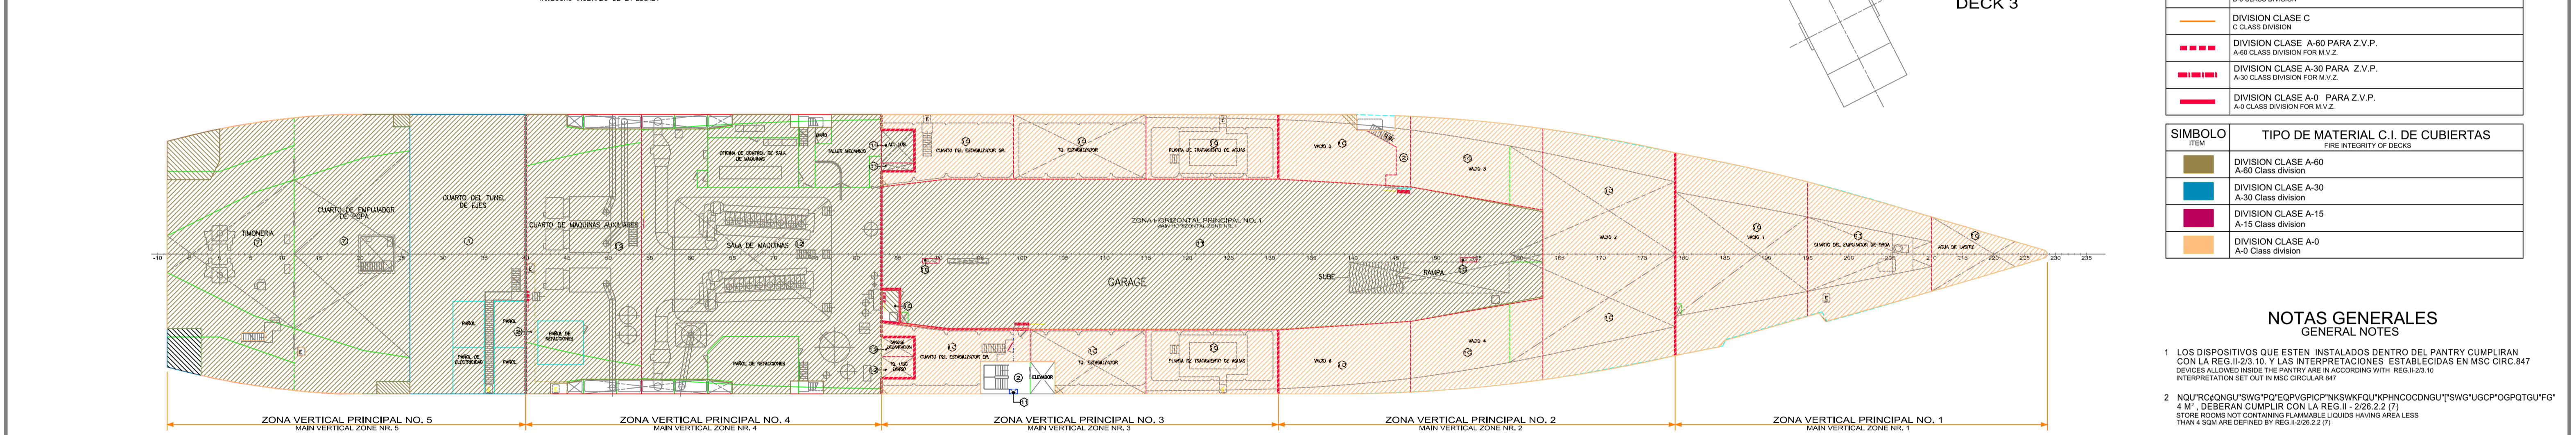

CUBIERTA 2  
DECK 2

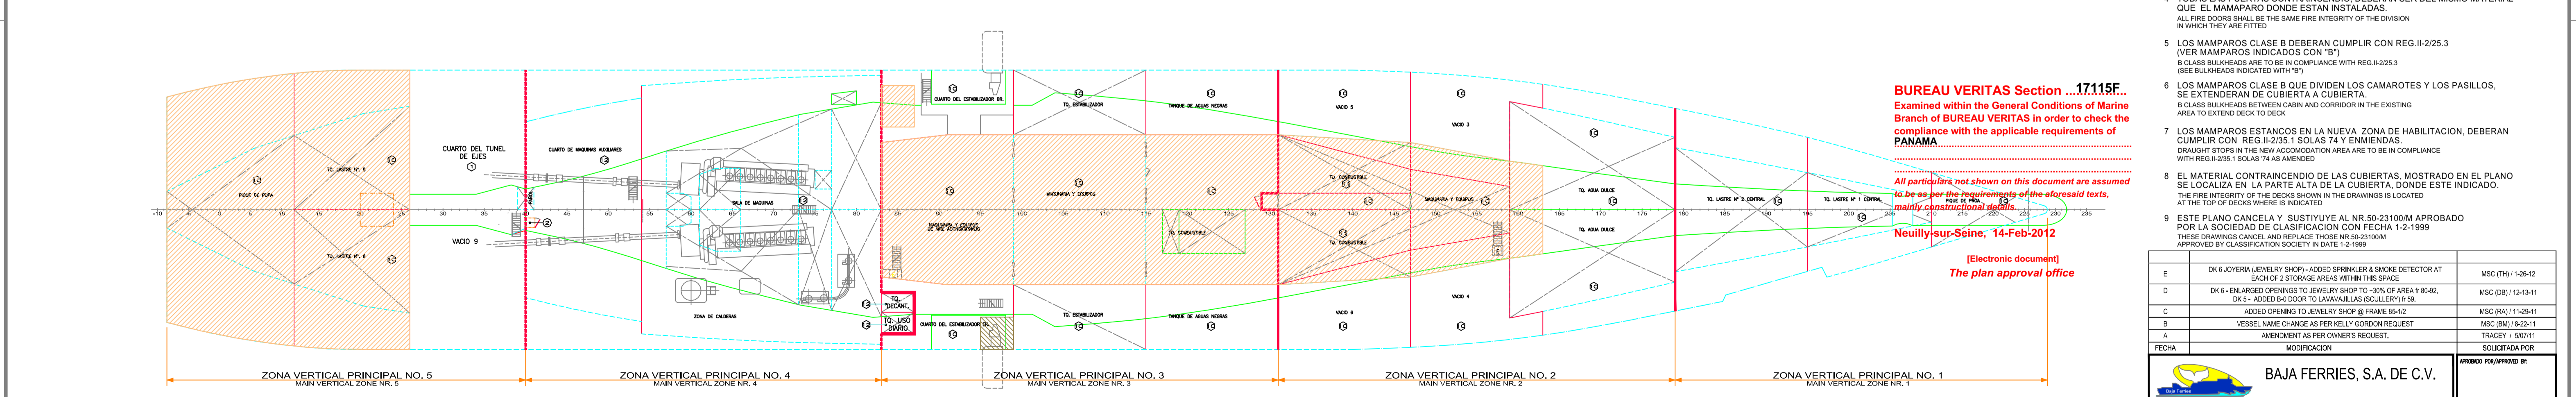

CUBIERTA 1  
DECK 1

SIMBOLO ITEM	DESCRIPCION
	ESPACIO PROTEGIDO POR SISTEMA DE ROCIADORES SPACE PROTECTED BY SPK SYSTEM
	ESPACIO NO PROTEGIDO POR SISTEMA DE ROCIADORES SPACE NOT PROTECTED BY SPK SYSTEM
	PUERTA CONTRAINCENDIO CLASE A NORMALMENTE CERRADA A CLASS FIRE DOOR NORMALLY CLOSED
	PUERTA CONTRAINCENDIO CLASE A NORMALMENTE ABIERTA A CLASS FIRE DOOR NORMALLY OPEN
	PUERTA CORREDIZA CLASE A A CLASS SLIDING DOOR
	PUERTA CONTRAINCENDIO CLASE B 15 B 15 FIRE DOOR
	PUERTA CONTRAINCENDIO CLASE B 0 B 0 FIRE DOOR
	PUERTA CLASE C C CLASS DOOR
	BARRERA CONTRA FRIO COLD BARRIER
	MAMPARO CLASE B EXTENDIDO DE CUBIERTA A CUBIERTA B CLASS BULK TO EXTEND DECK TO DECK

SIMBOLO ITEM	TIPO DE MATERIAL C.I. DE MAMPAROS
	DIVISION CLASE A-60 A-60 CLASS DIVISION
	DIVISION CLASE A-30 A-30 CLASS DIVISION
	DIVISION CLASE A-15 A-15 CLASS DIVISION
	DIVISION CLASE A-0 A-0 CLASS DIVISION
	DIVISION CLASE B-15 B-15 CLASS DIVISION
	DIVISION CLASE B-0 B-0 CLASS DIVISION
	DIVISION CLASE C C CLASS DIVISION
	DIVISION CLASE A-60 PARA Z.V.P. A-60 CLASS DIVISION FOR M.V.Z.
	DIVISION CLASE A-30 PARA Z.V.P. A-30 CLASS DIVISION FOR M.V.Z.
	DIVISION CLASE A-0 PARA Z.V.P. A-0 CLASS DIVISION FOR M.V.Z.

SIMBOLO ITEM	TIPO DE MATERIAL C.I. DE CUBIERTAS
	DIVISION CLASE A-60 A-60 CLASS DIVISION
	DIVISION CLASE A-30 A-30 CLASS DIVISION
	DIVISION CLASE A-15 A-15 CLASS DIVISION
	DIVISION CLASE A-0 A-0 CLASS DIVISION

NOTAS GENERALES  
GENERAL NOTES

- LOS DISPOSITIVOS QUE ESTEN INSTALADOS DENTRO DEL PANTRY CUMPLIRAN CON LA REG II-2/3.10, Y LAS INTERPRETACIONES ESTABLECIDAS EN MSC CIRC 847 DEBERAN CUMPLIR CON LA REG II - 2/28.2.2 (7)
- LOS DISPOSITIVOS QUE ESTEN INSTALADOS DENTRO DEL PANTRY CUMPLIRAN CON LA REG II - 2/28.2.2 (7)
- LOS DISPOSITIVOS QUE ESTEN INSTALADOS DENTRO DEL PANTRY CUMPLIRAN CON LA REG II - 2/28.2.2 (3)
- TODAS LAS PUERTAS CONTRAINCENDIO, DEBERAN SER DEL MISMO MATERIAL QUE EL MAMPARO DONDE ESTAN INSTALADAS.
- LOS MAMPAROS CLASE B DEBERAN CUMPLIR CON REG II-2/25.3 (VER MAMPAROS INDICADOS CON "B")
- LOS MAMPAROS CLASE B QUE DIVIDEN LOS CAMAROTES Y LOS PASILLOS, SE EXTENDERAN DE CUBIERTA A CUBIERTA.
- LOS MAMPAROS ESTANCOS EN LA NUEVA ZONA DE HABILITACION, DEBERAN CUMPLIR CON REG II-2/35.1 SOLAS 74 Y ENMIENDAS.
- EL MATERIAL CONTRAINCENDIO DE LAS CUBIERTAS, MOSTRADO EN EL PLANO SE LOCALIZA EN LA PARTE ALTA DE LA CUBIERTA, DONDE ESTE INDICADO.
- ESTE PLANO CANCELÓ Y SUSTITUYÓ AL NR.50-231001M APROBADO POR LA SOCIEDAD DE CLASIFICACION CON FECHA 1-2-1999


**BUREAU VERITAS Section ...17115F**  
Examined within the General Conditions of Marine Branch of BUREAU VERITAS in order to check the compliance with the applicable requirements of PANAMA  
All particulars not shown on this document are assumed to be in compliance with the requirements of the above-mentioned texts, mainly construction details.  
Neully-sur-Seine, 14-Feb-2012  
(Electronic document)  
The plan approval office

FECHA	MODIFICACION	SOLICITADA POR	APROBADA POR
E	DK 6 JEWELRY SHOP - ADDED SPRINKLER & SMOKE DETECTOR AT EACH OF 2 STORAGE AREAS WITHIN THE SPACE		MSC (TH) / 126-12
D	DK 6 - ENLARGED OPENINGS TO JEWELRY SHOP TO 30% OF AREA 6 B042		MSC (DB) / 12-13-11
C	ADDED OPENING TO JEWELRY SHOP @ FRAME 85-12		MSC (RA) / 11-26-11
B	ADDED OPENING TO JEWELRY SHOP @ FRAME 85-12		MSC (BM) / 8-20-11
A	VEHICLE NAME CHANGE AS PER KELLY GORDON REQUEST		TRACER / 5-07-11
	AMENDMENT AS PER OWNER'S REQUEST		


  

BAJA FERRIES, S.A. DE C.V.		APROBADO POR
BAJA/VESEL	CARIBBEAN FANTASY	
CONTENIDO/CONTENT	PROTECCION ESTRUCTURAL CONTRAINCENDIO	
REVISION/REVISION	SUPERINTENDENT ALAN W.BELL	NO. DE
NO. DE	8914283	MONEDA/MONETARY UNIT
REVISION/REVISION	NOVEMBER-2010	NO. DE
NO. DE	1 DE 2	MONEDA/MONETARY UNIT
ESCALA/SCALE	1:200	NO. DE
ESCALA/SCALE	MILIMETROS	FECHA/DATE
		NOVEMBER-2010


ESTE PLANO NO PODRA SER COPIADO PARCIAL O TOTALMENTE, ENTREGADO, A TERCEROS SIN AUTORIZACION EXPRESA DE BAJA FERRIES, S.A. DE C.V.

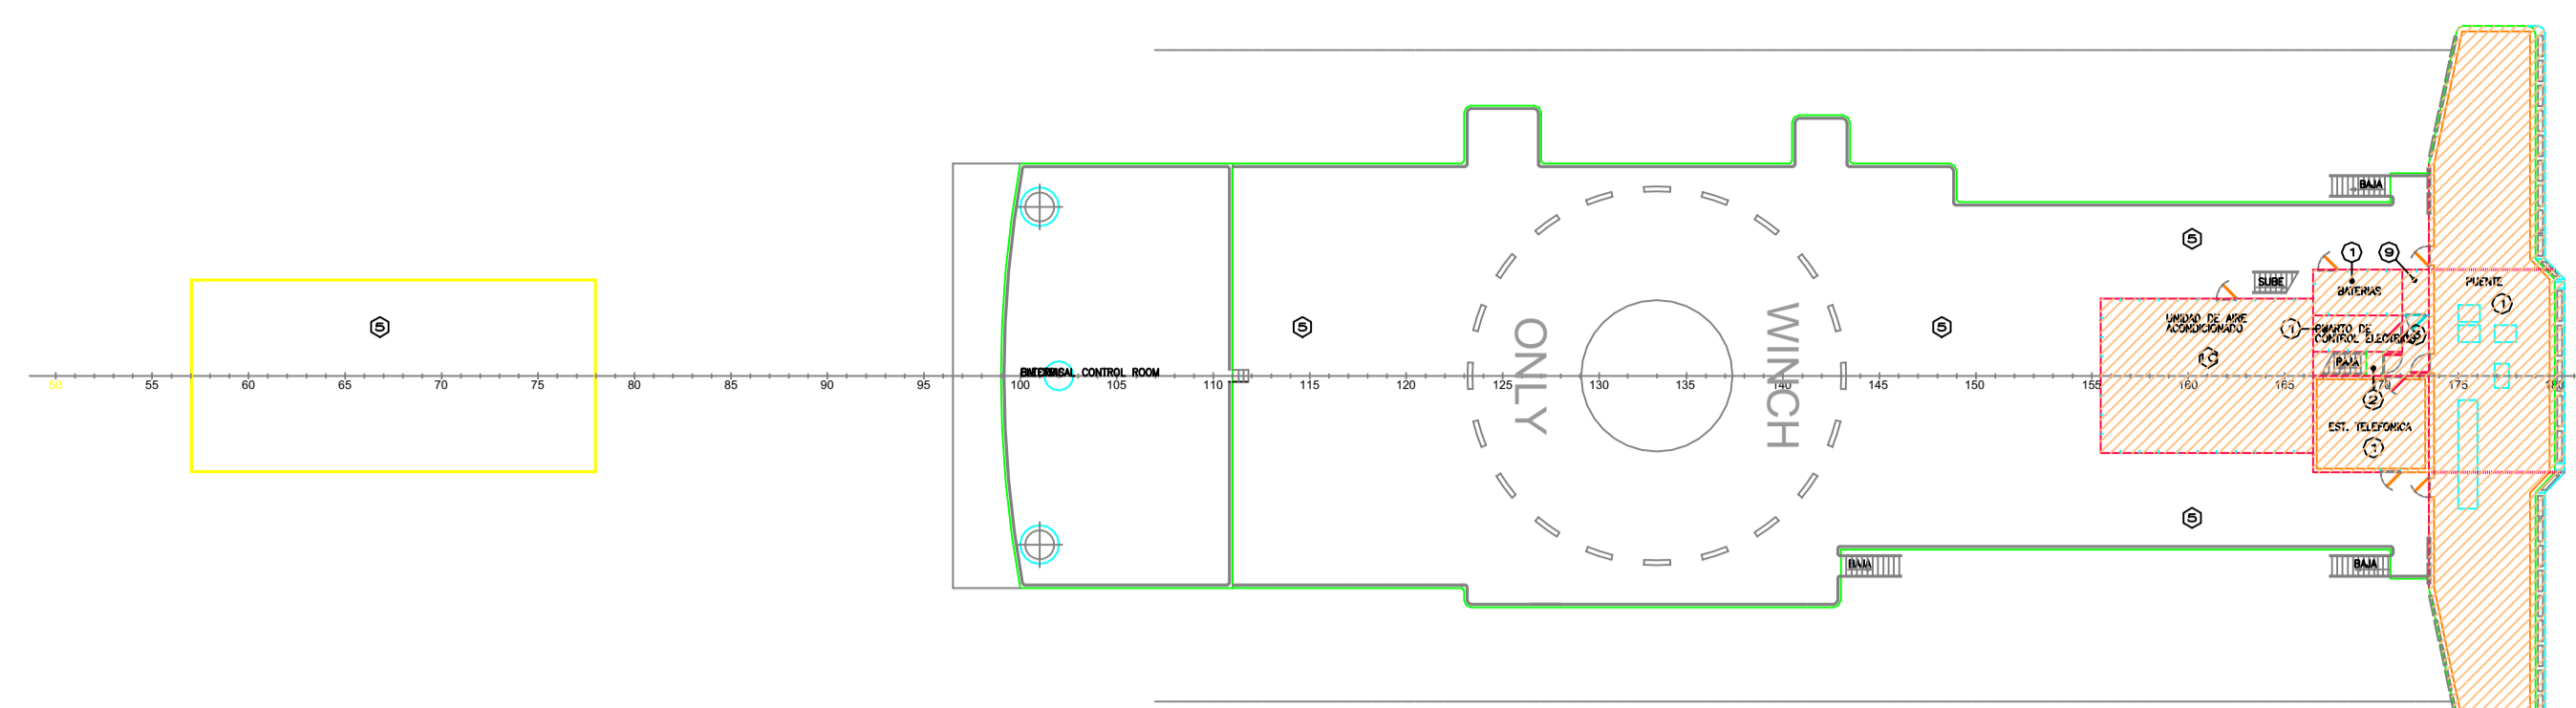


CUBIERTA 8  
DECK 8

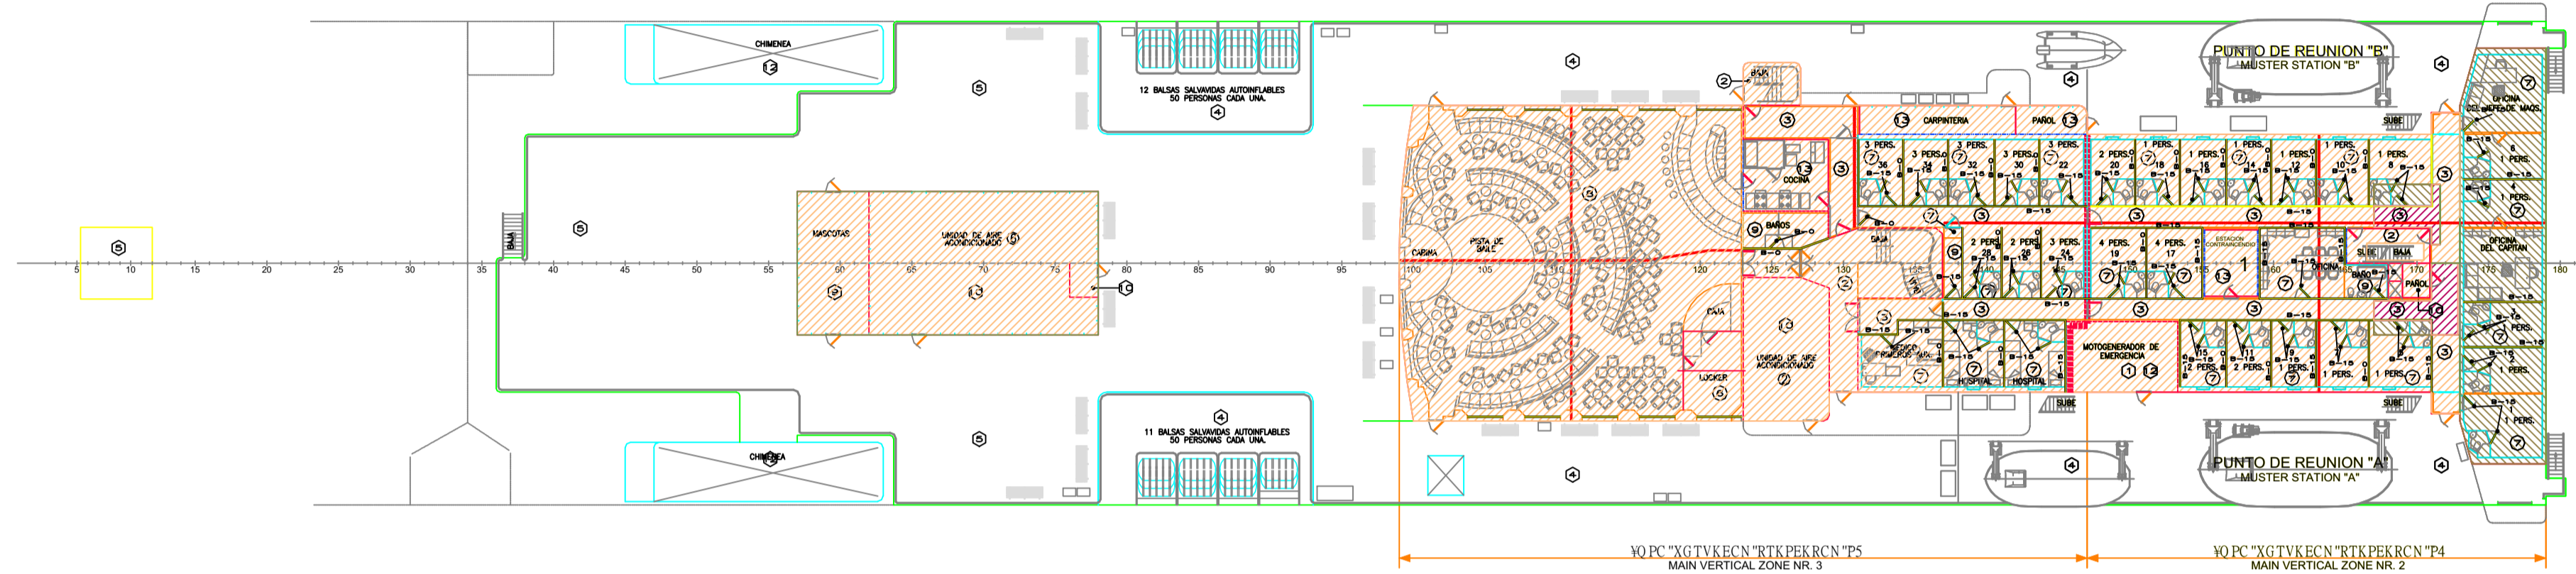

CUBIERTA 7  
DECK 7

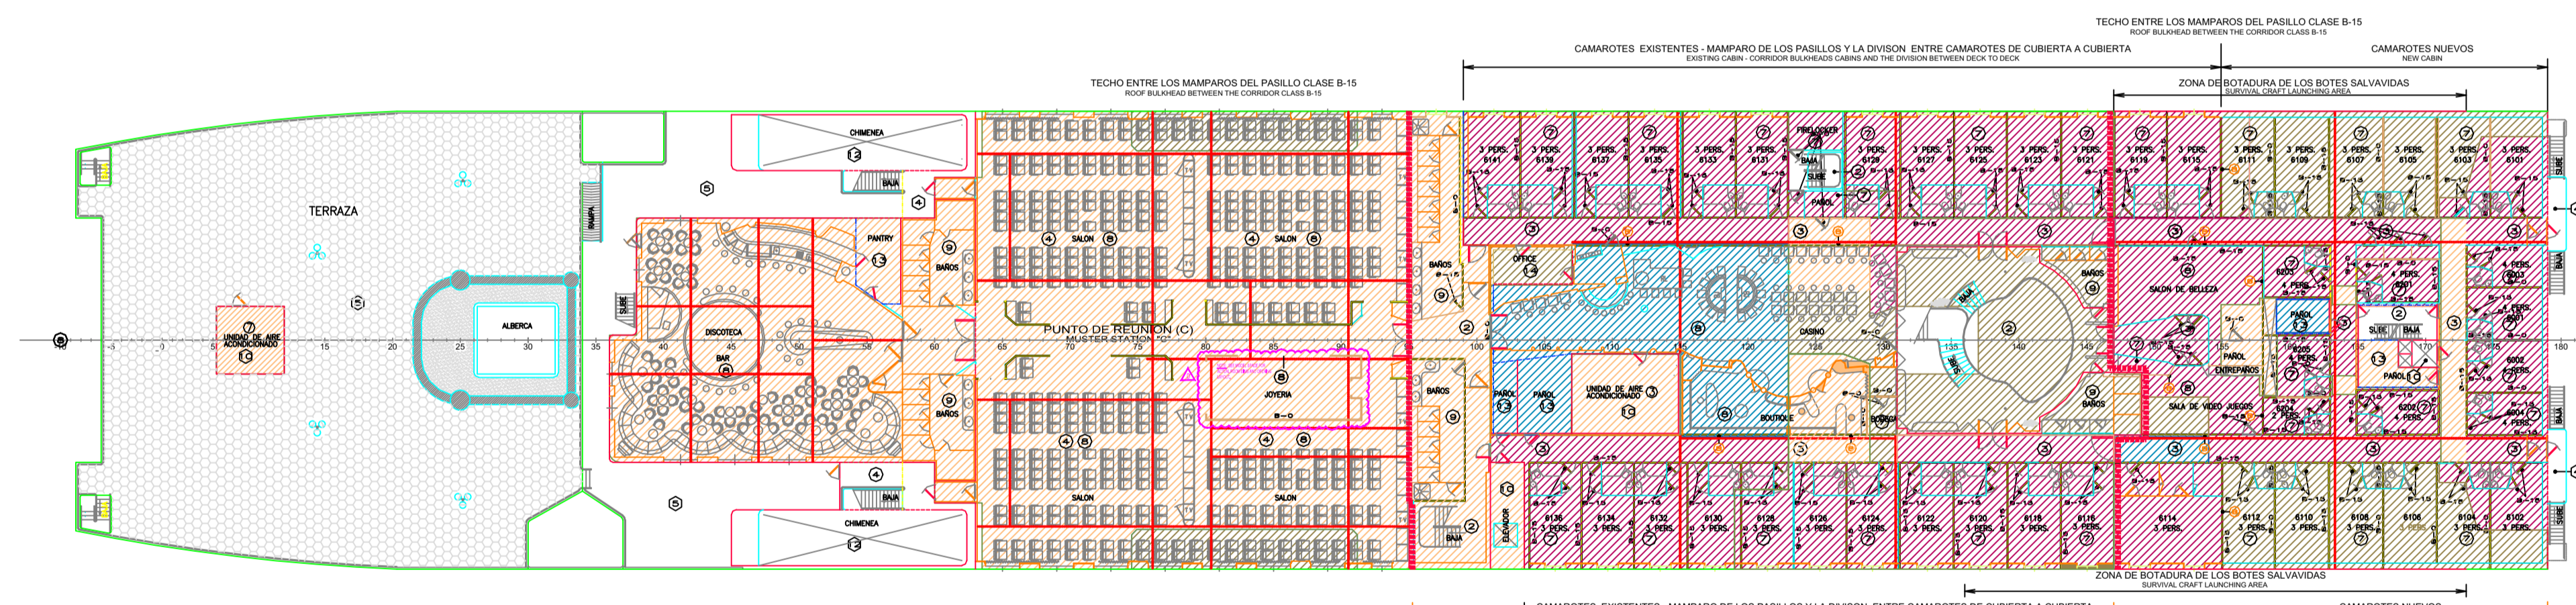

CUBIERTA 6  
DECK 6

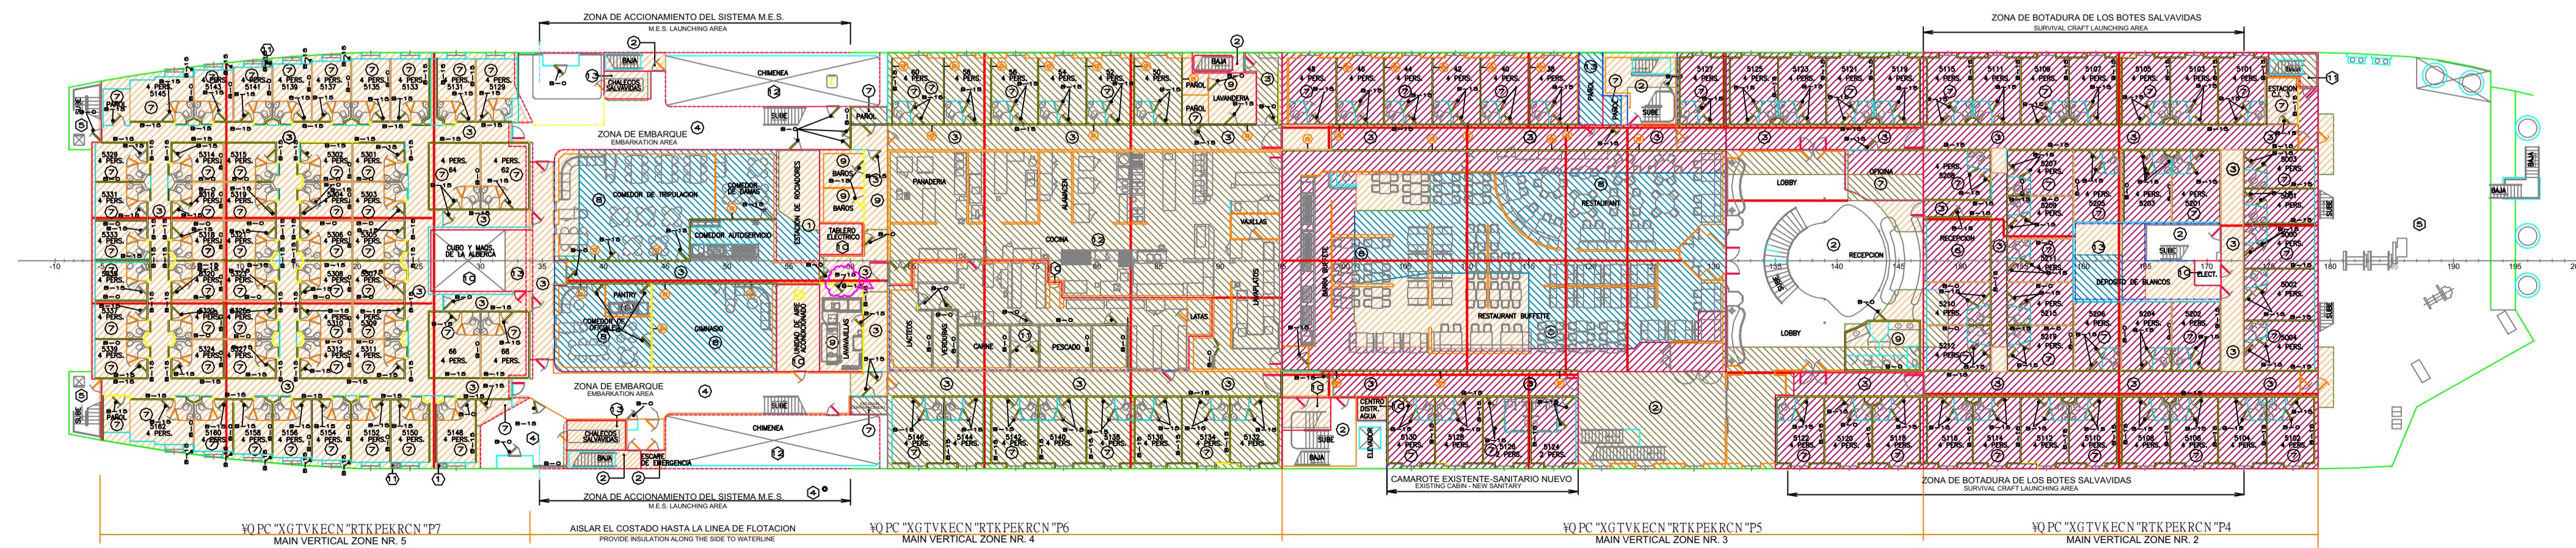

CUBIERTA 5  
DECK 5

SIMBOLO ITEM	DESCRIPCION DESCRIPTION
(N)	ESPACIO PROTEGIDO POR SISTEMA DE ROCIADORES SPACE PROTECTED BY SPR SYSTEM
(N)	ESPACIO NO PROTEGIDO POR SISTEMA DE ROCIADORES SPACE NOT PROTECTED BY SPR SYSTEM
(A)	PUERTA CONTRAINCENDIO CLASE A NORMALMENTE CERRADA A CLASS FIRE DOOR NORMALLY CLOSED
(A)	PUERTA CONTRAINCENDIO CLASE A NORMALMENTE ABIERTA A CLASS FIRE DOOR NORMALLY OPEN
(A)	PUERTA CORREDIZA CLASE A A CLASS SLIDING DOOR
(B)	PUERTA CONTRAINCENDIO CLASE B 15 B 15 FIRE DOOR
(B)	PUERTA CONTRAINCENDIO CLASE B 0 B 0 FIRE DOOR
(C)	PUERTA CLASE C C CLASS DOOR
(B)	BARRERA CONTRA TIRO BARRIAGE STOP
(B)	MAMPARO CLASE B EXTENDIDO DE CUBIERTA A CUBIERTA B CLASS BLIND TO EXTEND DECK TO DECK

SIMBOLO ITEM	TIPO DE MATERIAL C.I. DE MAMPAROS FIRE INTEGRITY OF BULKHEADS
(A-60)	DIVISION CLASE A-60 A-60 CLASS DIVISION
(A-30)	DIVISION CLASE A-30 A-30 CLASS DIVISION
(A-15)	DIVISION CLASE A-15 A-15 CLASS DIVISION
(A-0)	DIVISION CLASE A-0 A-0 CLASS DIVISION
(B-15)	DIVISION CLASE B-15 B-15 CLASS DIVISION
(B-0)	DIVISION CLASE B-0 B-0 CLASS DIVISION
(C)	DIVISION CLASE C C CLASS DIVISION
(A-60 Z.V.P.)	DIVISION CLASE A-60 PARA Z.V.P. A-60 CLASS DIVISION FOR M.V.Z.
(A-30 Z.V.P.)	DIVISION CLASE A-30 PARA Z.V.P. A-30 CLASS DIVISION FOR M.V.Z.
(A-0 Z.V.P.)	DIVISION CLASE A-0 PARA Z.V.P. A-0 CLASS DIVISION FOR M.V.Z.

SIMBOLO ITEM	TIPO DE MATERIAL C.I. DE CUBIERTAS FIRE INTEGRITY OF DECKS
(A-60)	DIVISION CLASE A-60 A-60 CLASS DIVISION
(A-30)	DIVISION CLASE A-30 A-30 CLASS DIVISION
(A-15)	DIVISION CLASE A-15 A-15 CLASS DIVISION
(A-0)	DIVISION CLASE A-0 A-0 CLASS DIVISION

NOTAS GENERALES  
GENERAL NOTES

1. LOS DISPOSITIVOS QUE ESTEN INSTALADOS DENTRO DEL PANTRY CUMPLIRAN CON LA REG II-2/25.10 Y LAS INTERPRETACIONES ESTABLECIDAS EN MSC CIRC 847 INTERPRETATION SET OUT IN MSC CIRCULAR 847
2. NQURCGNGUJSWGTPQEPGPGPKNSWFKUQKHNCOCDNGUTSWGUGCPGPGTGFUGG 4 M. DEBERAN CUMPLIR CON LA REG II - 2/25.2.2 (7) STORE ROOMS NOT CONTAINING FLAMMABLE LIQUIDS HAVING AREA LESS THAN 4 SQM ARE DEFINED BY REG II-2/25.2.2 (7)
3. NQURCGNGUJSWGTPQEPGPGPKNSWFKUQKHNCOCDNGUTSWGUGCPGPGTGFUGG 4 M. DEBERAN CUMPLIR CON LA REG II - 2/25.2.2 (23) STORE ROOMS NOT CONTAINING FLAMMABLE LIQUIDS HAVING AREA GREATER THAN 4 SQM ARE DEFINED BY REG II-2/25.2.2 (23)
4. TODAS LAS PUERTAS CONTRAINCENDIO, DEBERAN SER DEL MISMO MATERIAL QUE EL MAMPARO DONDE ESTAN INSTALADAS. ALL FIRE DOORS SHALL BE THE SAME FIRE INTEGRITY OF THE DIVISION IN WHICH THEY ARE FITTED.
5. LOS MAMPAROS CLASE B DEBERAN CUMPLIR CON REG II-2/25.3 (VER MAMPAROS INDICADOS CON "B") B CLASS BULKHEADS ARE TO BE IN COMPLIANCE WITH REG II-2/25.3 (SEE BULKHEADS INDICATED WITH "B")
6. LOS MAMPAROS CLASE B QUE DIVIDEN LOS CAMAROTES Y LOS PASILLOS, SE EXTENDERAN DE CUBIERTA A CUBIERTA. B CLASS BULKHEADS BETWEEN CABIN AND CORRIDOR IN THE EXISTING AREA TO EXTEND DECK TO DECK
7. LOS MAMPAROS ESTANCOS EN LA NUEVA ZONA DE HABITACION, DEBERAN CUMPLIR CON REG II-2/35.1 SOLAS 74 Y ENMIENDAS. DRAWING STOPS IN THE NEW ACCOMMODATION AREA ARE TO BE IN COMPLIANCE WITH REG II-2/35.1 SOLAS 74 AS AMENDED
8. EL MATERIAL CONTRAINCENDIO DE LAS CUBIERTAS, MOSTRADO EN EL PLANO SE LOCALIZA EN LA PARTE ALTA DE LA CUBIERTA, DONDE ESTE INDICADO. THE FIRE INTEGRITY OF THE DECKS SHOWN IN THE DRAWINGS IS LOCATED AT THE TOP OF DECKS WHERE IS INDICATED
9. ESTE PLANO CANCELA Y SUSTITUYE AL NR.50-23100/M APROBADO POR LA SOCIEDAD DE CLASIFICACION CON FECHA 1-2-1999 THESE DRAWINGS CANCEL AND REPLACE THOSE NR.50-23100/M APPROVED BY CLASSIFICATION SOCIETY IN DATE 1-2-1999

BUREAU VERITAS Section ...17115F...  
Examined within the General Conditions of Marine Branch of BUREAU VERITAS in order to check the compliance with the applicable requirements of PANAMA

All particulars not shown on this document are assumed to be as per the requirements of the aforesaid texts, mainly constructional details.

Neully-sur-Seine, 14-Feb-2012

[Electronic document]  
The plan approval office

FECHA	MODIFICACION	SOLICITADA POR
E	DK 5- LAVABOS (SCULLERY) - BULKHEADS & 1 DOOR CHANGED TO B-15 (P-5841)	MSC (TH) 1-26-12
D	DK 6 - ENLARGED OPENINGS TO JEWELRY SHOP TO +30% OF AREA B-042. DK 5 - ADDED B-0 DOOR TO LAVABOS (SCULLERY) Y 59	MSC (DB) 12-13-11
C	ADDED OPENING TO JEWELRY SHOP BY FRAME 65-12	MSC (RA) 11-26-11
B	VESSEL NAME CHANGE AS PER KELLY GORDON REQUEST	MSC (RM) 1-6-20-11
A	AMENDMENT AS PER OWNER'S REQUEST.	TRACEY J 5/07/11

BAJA FERRIES, S.A. DE C.V.		APROBADO POR/ISSUED BY:
BAJA FERRIES	CARIBBEAN FANTASY	8814283
CONTRATANTE/CLIENT	PROTECCION ESTRUCTURAL CONTRAINCENDIO	STRUCTURAL FIRE PROTECTION
REVISOR/REVISOR	EXPERIMENTAL ALAN M BELL	MONITOR & CO
EDIFICIO/SCALE	1:200	MILIMETROS
FECHA/DATE	NOVIEMBRE-2010	2 DE 2

ESTE PLANO NO PODRA SER COPIADO PARCIAL O TOTALMENTE. NI ENTREGADO A TERCEROS SIN AUTORIZACION EXPRESA DE BAJA FERRIES, S.A. DE C.V.